


# 5

# WELTPOST STRASSE

WELTPOST5.SWISS

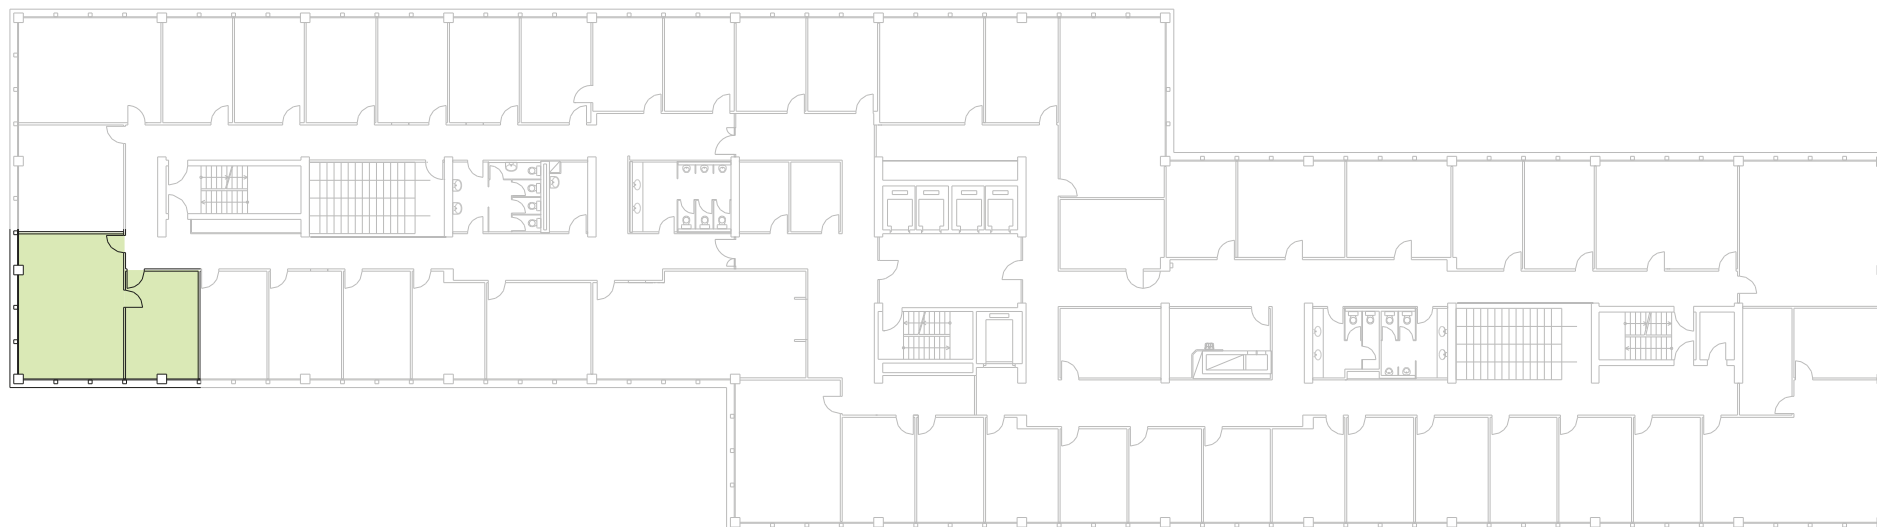

0 5m 10m 15m 20m

Änderungen und Abweichungen gegenüber den publizierten Angaben bleiben ausdrücklich vorbehalten.

## 4.0G

Flächen-Nr.  
**03404.20.4006**

Mietfläche  
**76 m<sup>2</sup>**

Gemeinschafts-  
fläche  
**35 m<sup>2</sup>**

Raumhöhe  
**2.69 m**

### BERATUNG & VERMIETUNG



**Dilara Vanessa Gonzalez**  
Letting Advisory

+41 58 317 15 22  
dilara.gonzalez@sps.swiss



SWISS PRIME SITE

**Swiss Prime Site AG**  
Hardstrasse 201  
CH-8005 Zürich