


5

WELTPOST STRASSE

WELTPOST5.SWISS

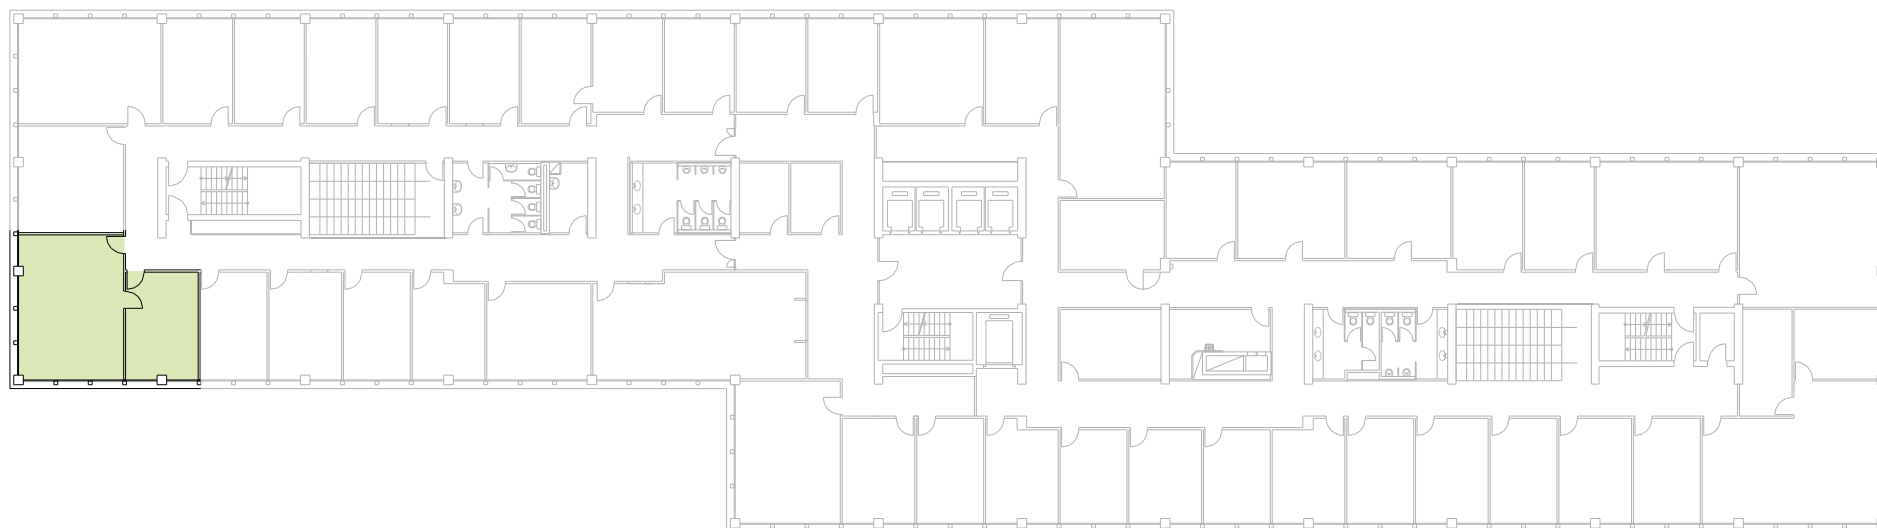

0 5m 10m 15m 20m

Änderungen und Abweichungen gegenüber den publizierten Angaben bleiben ausdrücklich vorbehalten.

4.0G

Flächen-Nr.
03404.20.4006

Mietfläche
76 m²

Gemeinschafts-
fläche
35 m²

Raumhöhe
2.69 m

BERATUNG & VERMIETUNG

Nicola Racioppi
Letting Advisory

+41 58 317 17 05
nicola.racioppi@sps.swiss



SWISS PRIME SITE

Swiss Prime Site AG
Hardstrasse 201
CH-8005 Zürich